


PLANTA BAIXA

Esc.: 1/50

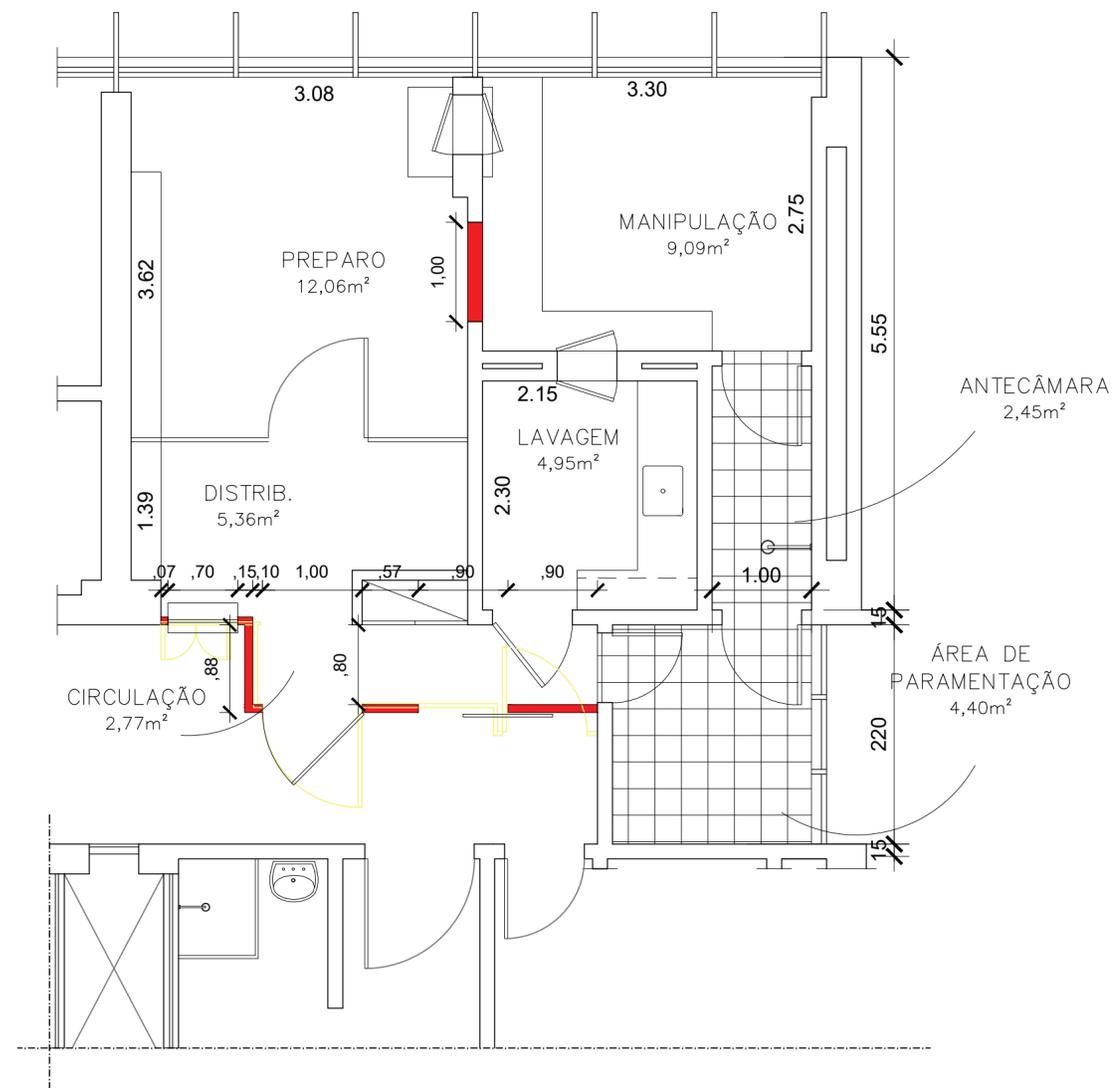

PLANTA BAIXA - DEMOLIR/CONSTRUIR

Esc.: 1/50

NOTAS:

- 01-ESTE DESENHO É PARTE DE UM ESTUDO PRELIMINAR, PARA MELHOR ADEQUAÇÃO DOS FLUXOS DE TRABALHO E DE MATERIAIS DE REVESTIMENTO ÀS NORMAS VIGENTES, COM ÊNFASE NA RDC-50 E RDC-67;
- 02-TODAS AS DIMENSÕES DEVERÃO SER CONFERIDAS NO LOCAL;
- 03-OS AMBIENTES DEVERÃO SER EQUIPADOS COM EQUIPAMENTOS QUE ATENDAM AS NORMAS TÉCNICAS;
- 04-AS BANCADAS MOLHADAS OU LAVATÓRIOS DEVERÃO SER EM AÇO INOX, E AS TORNEIRAS DE LAVATÓRIOS E PIAS DEVERÃO SER ACIONADAS POR SISTEMA QUE DISPENSE O USO DAS MÃOS;
- 05-O PISO DEVERÁ SER MONOLÍTICO E DE FÁCIL LIMPEZA, SENDO ADMITIDO PORCELANATO OU CERÂMICO COM REJUNTE EM EPOXI NAS ÁREAS MOLHADAS;
- 06-O REVESTIMENTO DAS ALVENARIAS PODERÁ SER EM PINTURA EPOXI, ADMITINDO REVESTIMENTO CERÂMICO NAS ÁREAS MOLHADAS COM REJUNTE DE BASE EPOXI;
- 07-AS LUMINÁRIAS DEVERÃO SER DE EMBUTIR COM DIFUSOR EM ACRÍLICO, COM LÂMPADAS DE LED >4500K, IRC>OU=85%;
- 08-NAS ÁREAS MOLHADAS (FILTRO, CHUVEIRO DE EMERGÊNCIA E LAVA OLHOS, E LAVAGEM), OS RALOS DEVERÃO SER SIFONADOS E GRELHAS EM INOX COM FECHAMENTO ESCAMOTEÁVEL;
- 09-TODAS AS DIVISÓRIAS DE AMBIENTE EM MADEIRA, DEVERÃO SER SUBSTITUÍDAS POR ALVENARIA EM GESSO ACARTONADO;
- 10-NA FARMÁCIA, NAS ÁREAS DE FRACIONAMENTO DE DOSES E DE DILUIÇÃO DE INJETÁVEIS, O CONTROLE DA QUALIDADE DO AR DEVE SER PROJETADO CONFORME PRESCRITO NA RDC N°50/02, PORTARIA MS 272/98, RDC N°220/04, RDC N° 214/06 (TODAS DA ANVISA) E NBR 7256 DA ABNT, DISPONDO DE SISTEMA EXCLUSIVO;
- 11-A ANTECÂMARA DE PARAMENTAÇÃO DA SALA DE PREPARAÇÃO DEVE POSSUIR LAVA-OLHOS COM CHUVEIRO;
- 12-O VÃO DO ANTIGO MONTA-CARGAS DEVERÁ SER FECHADO;
- 13-TODAS AS INSTALAÇÕES DEVERÃO SER EMBUTIDAS;
- 14 - AS ESQUADRIAS DE MADEIRA DOS PASSTHURV DEVERÃO SER SUBSTITUÍDAS POR ALÚMINIO.

LEGENDA:

- PISO**
  - 1. MANTA VINÍLICA EM ROLO, COR A DEFINIR
  - 2. PORCELANATO NATURAL, 45X45CM, COR A DEFINIR
- PAREDE**
  - 1. PINTURA LINHA HOSPITALAR, EPOXI, NA COR BRANCO NEVE
  - 2. REVESTIMENTO CERÂMICO COM REJUNTE EPOXI, COR BRANCA
- TETO**
  - 1. FORRO MONOLÍTICO EM GESSO ACARTONADO, COM PINTURA EM TINTA PVA, NA COR BRANCO NEVE
- PX **PORTAS**
  - P1. PORTA EM MADEIRA (0,70X2,10M), REVESTIDA EM LAMINADO MELAMÍNICO, COR A DEFINIR, COM VISOR DE VIDRO INCOLOR (35x45CM)
  - P2. PORTA EM MADEIRA (0,80X2,10M), REVESTIDA EM LAMINADO MELAMÍNICO, COR A DEFINIR, COM VISOR DE VIDRO INCOLOR (35x45CM)
  - P3. PORTA EM MADEIRA (0,90X2,10M), DE CORRER, REVESTIDA EM LAMINADO MELAMÍNICO, COR A DEFINIR
  - P4. PORTA EM VIDRO TEMPERADO 10MM (0,90X2,10M), DE CORRER
  - P5. PORTA EM MADEIRA (1,00X2,10M), REVESTIDA EM LAMINADO MELAMÍNICO, COR A DEFINIR
- A CONSTRUIR**
- A DEMOLIR**

	<b>FUNDAÇÃO SAÚDE DO ESTADO DO RIO DE JANEIRO - FSERJ</b> <b>GERÊNCIA DE INFRAESTRUTURA</b>	01
PROJETO: FARMÁCIA - PLANTA BAIXA - 7º PAVIMENTO		
ESCALA: 1/50	PRANCHA: A4	TÍTULO DA PRANCHA: PLANTA BAIXA
AUTOR DO PROJETO: NÃO IDENTIFICADO		DESENVOLVIMENTO: GERÊNCIA DE INFRAESTRUTURA
DATA: 18/06/21		DATA REVISÃO: XX/XX/XX
APROVAÇÃO:		APROVAÇÃO: