

LEGENDA

- REVESTIMENTO DE PISO VINÍLICO CONTÍNUO LAVÁVEL

- REVESTIMENTO DE PISO CERÂMICO 30X30CM - PEI3

- PAREDE COM PINTURA COM TINTA LATEX ACRÍLICA SEMI-BRILHO LAVÁVEL

Δ - PAREDE COM REVESTIMENTO EM CERÂMICA ATÉ O TETO

1 - REBAIXAMENTO DE TETO EM FORRO CONTÍNUO

Planta Baixa - Proposta ESC. 1/100

RIO DE JANEIRO

SAUDE

2

FUNDAÇÃO SAÚDE DO ESTADO DO RIO DE JANEIRO - FSERJ


GERÊNCIA DE INFRAESTRUTURA

IMÓVEL IEDE - R. Moncorvo Filho, 90 - Centro, Rio de Janeiro - RJ, 20211-340

TO: ADEQUAÇÃO DO CENTRO DE MATERIAL E ESTERILIZAÇÃO (CME)


DATA: 02/08/21

2SCALA: 1/100 PLANTA BAIXA - PROPOSTA XX/XX/XX APROVAÇÃO: SETOR DE INFRAESTRUTURA SETOR DE INFRAESTRUTURA

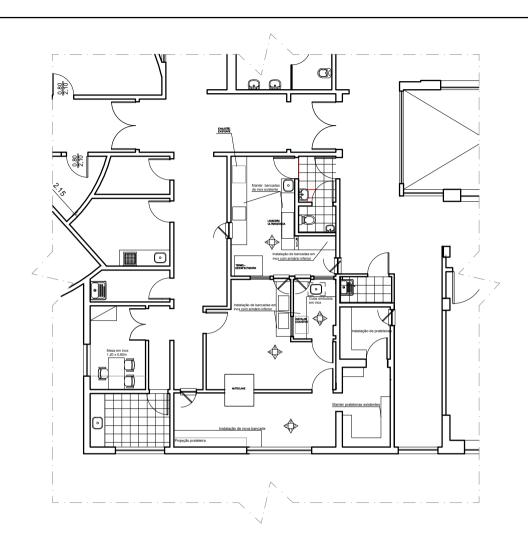

1 Planta Baixa - Layout



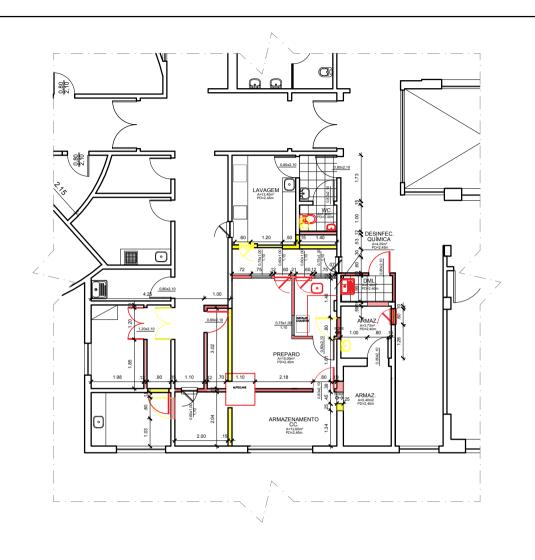

LEGENDA

— PAREDE À DEMOLIR — PAREDE À CONSTRUIR

Planta de demolir/construir

FUNDAÇÃO SAÚDE DO ESTADO DO RIO
DE JANEIRO - FSERJ
GERÊNCIA DE INFRAESTRUTURA

IMOVELIEDE - R. Moncorvo Filho, 90 - Centro, Rio de Janeiro - RJ, 20211-340

PROJETO:
ADEQUAÇÃO DO CENTRO DE MATERIAL E ESTERILIZAÇÃO (CME)

ESCALA:
1/100


TITULO DA PRANCHA:
PLANTA BAIXA - DEMOLIR/CONSTUIR

AUTOR DO PROJETO:
SETOR DE INFRAESTRUTURA

PROVAÇÃO:

PRANCHA:
OZ

APROVAÇÃO:
APROVAÇÃO:

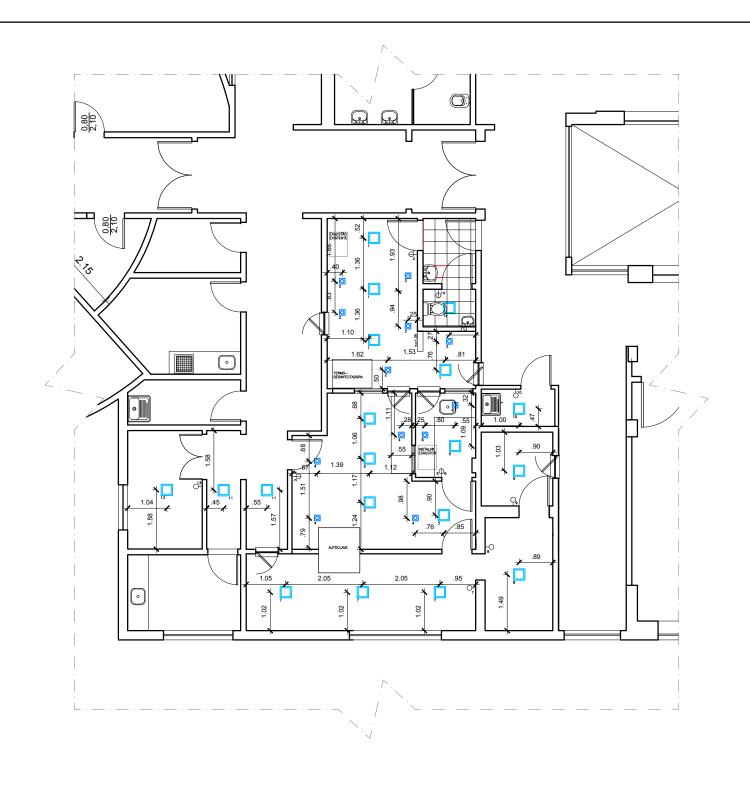

Planta de iluminação ESC. 1/100

LEGENDA

- SPOT DE LED, TEMPERATURA NEUTRA (4.000K), 20W, 15X15CM OU 10X10CM

- LUMINÁRIA PLAFON 20W LED DE EMBUTIR, COR FRIA (6000K), BORDA BRANCA

- INTERRUPTOR SIMPLES DE UMA SEÇÃO (UMA TECLA)

- INTERRUPTOR SIMPLES DE DUAS SEÇÕES (DUAS TECLAS)

OBS.: CADA AMBIENTE DEVE POSSUIR CIRCUITO INDEPENDENTE




FUNDAÇÃO SAÚDE DO ESTADO DO RIO DE JANÉIRO - FSERJ GERÊNCIA DE INFRAESTRUTURA

IEDE - R. Moncorvo Filho, 90 - Centro, Rio de Janeiro - RJ, 20211-340

DATA: 02/08/21

ADEQUAÇÃO DO CENTRO DE MATERIAL E ESTERILIZAÇÃO (CME)

1/100 PLANTA BAIXA - ILUMINAÇÃO XX/XX/XX SETOR DE INFRAESTRUTURA SETOR DE INFRAESTRUTURA

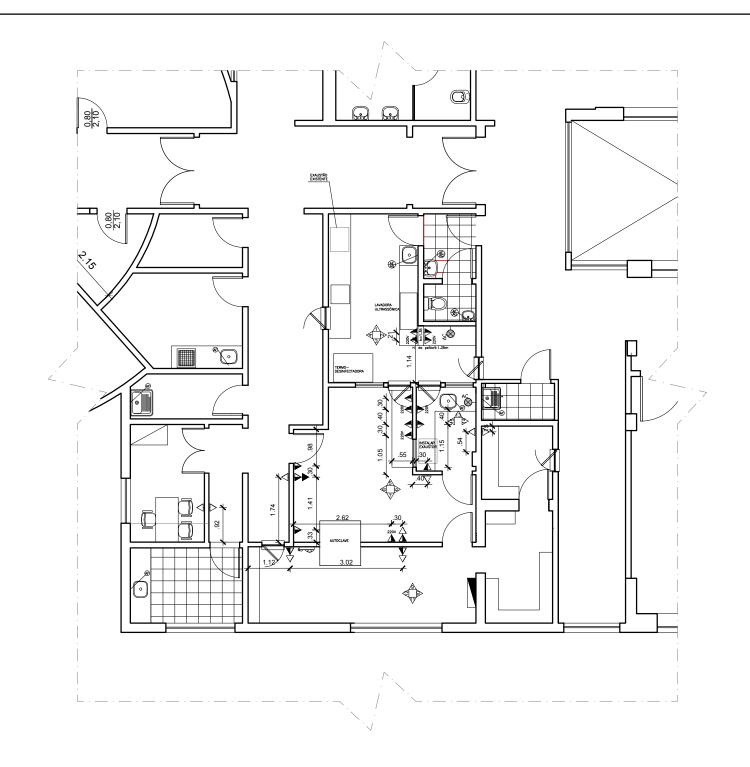

LEGENDA

- QUADRO DE DISTRIBUIÇÃO DE CIRCUITOS.

- TOMADA ALTA h= 2,25 m DO PISO ACABADO.

- TOMADA DE USO GERAL A 30 cm DO PISO ACABADO.

- TOMADA MÉDIA A 1,20 m DO PISO ACABADO.



- INSTALAÇÃO DE OSMOSE REVERSA

- HIDRÁULICA COM SAÍDA DE ÁGUA FRIA

- HIDRÁULICA COM SAÍDA DE ÁGUA FRIA E ÁGUA QUENTE

- PONTO DE AR COMPRIMIDO

Pontos de tomadas ESC. 1/100





FUNDAÇÃO SAÚDE DO ESTADO DO RIO DE JANÉIRO - FSERJ GERÊNCIA DE INFRAESTRUTURA

IEDE - R. Moncorvo Filho, 90 - Centro, Rio de Janeiro - RJ, 20211-340

02/08/21 ADEQUAÇÃO DO CENTRO DE MATERIAL E ESTERILIZAÇÃO (CME)


1/100 XX/XX/XX PLANTA BAIXA - PONTOS DE TOMADAS APROVAÇÃO: SETOR DE INFRAESTRUTURA SETOR DE INFRAESTRUTURA

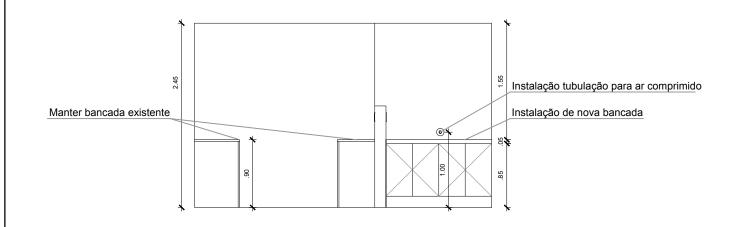


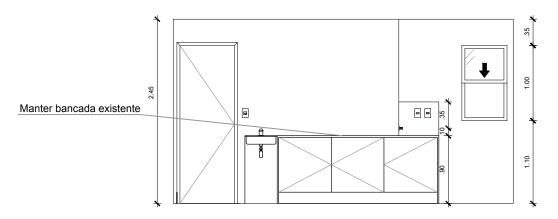

1 Vista 1 ESC. 1/50

2 Vista 2 ESC. 1/50

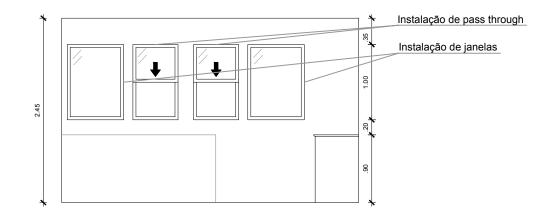

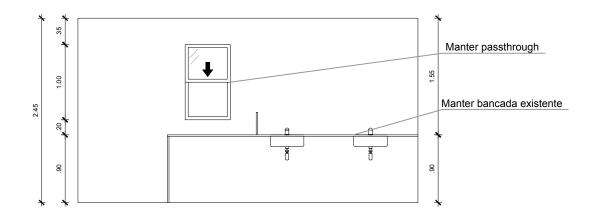

3 Vista 3 ESC. 1/50 4 Vista 4 ESC. 1/50



FUNDAÇÃO SAÚDE DO ESTADO DO RIO DE JANEIRO - FSERJ GERÊNCIA DE INFRAESTRUTURA

_ _

IMÓVEL IEDE - R. Moncorvo Filho, 90 - Centro, Rio de Janeiro - RJ, 20211-340


TEDE - R. Moncorvo Filno, 90 - Centro, Rio de Janeiro - Rj. 20211-340

ADEQUAÇÃO DO CENTRO DE MATERIAL E ESTERILIZAÇÃO (CME)		
1/50	TITULO DA PRANCHA: VISTAS INTERNAS - 01 À 04	DATA REVISÃO XX/XX/XX


AUTOR DO PROJETO:
SETOR DE INFRAESTRUTURA

DESENVOLVIMENTO:
SETOR DE INFRAESTRUTURA


APROVAÇÃO:

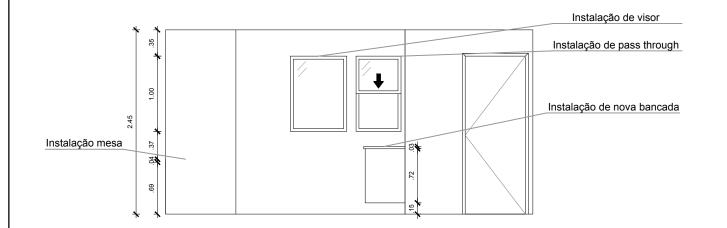


Vista 5

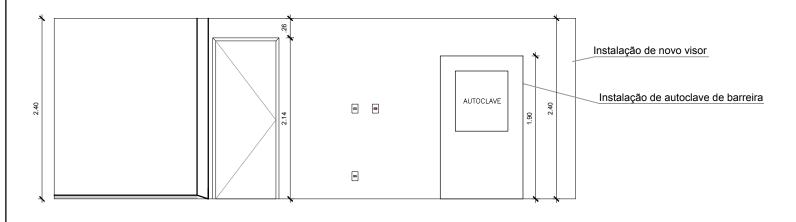

Vista 7
ESC. 1/50

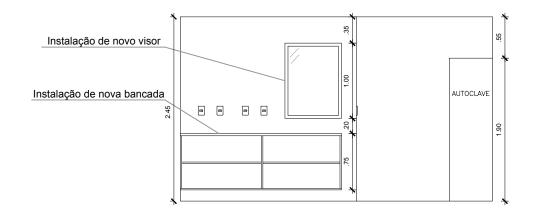

Vista 6

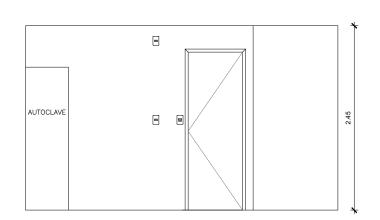


Vista 8
ESC. 1/50


SAUDE	
Secretaria de Saúde	
RIO DE JANEIRO	


FUNDAÇÃO SAÚDE DO ESTADO DO RIO DE JANEIRO - FSERJ GERÊNCIA DE INFRAESTRUTURA


IMÓVEL IEDE - R. Moncorvo Filho, 90 - Centro, Rio de Janeiro - RJ, 20211-340


CONTROL OF THE SECTION OF THE SECTIO				
ADEQUAÇÃO DO CENTRO DE MATERIAL E ESTERILIZAÇÃO (CME)				
ESCALA: 1/50	TÍTULO DA PRANCHA: VISTAS INTERNAS - 05 À 08	DATA REVISÃO: XX/XX/XX		
AUTOR DO PROJETO: SETOR DE INFRAESTRUTURA	DESENVOLVIMENTO: SETOR DE INFRAESTRUTURA	APROVAÇÃO:		

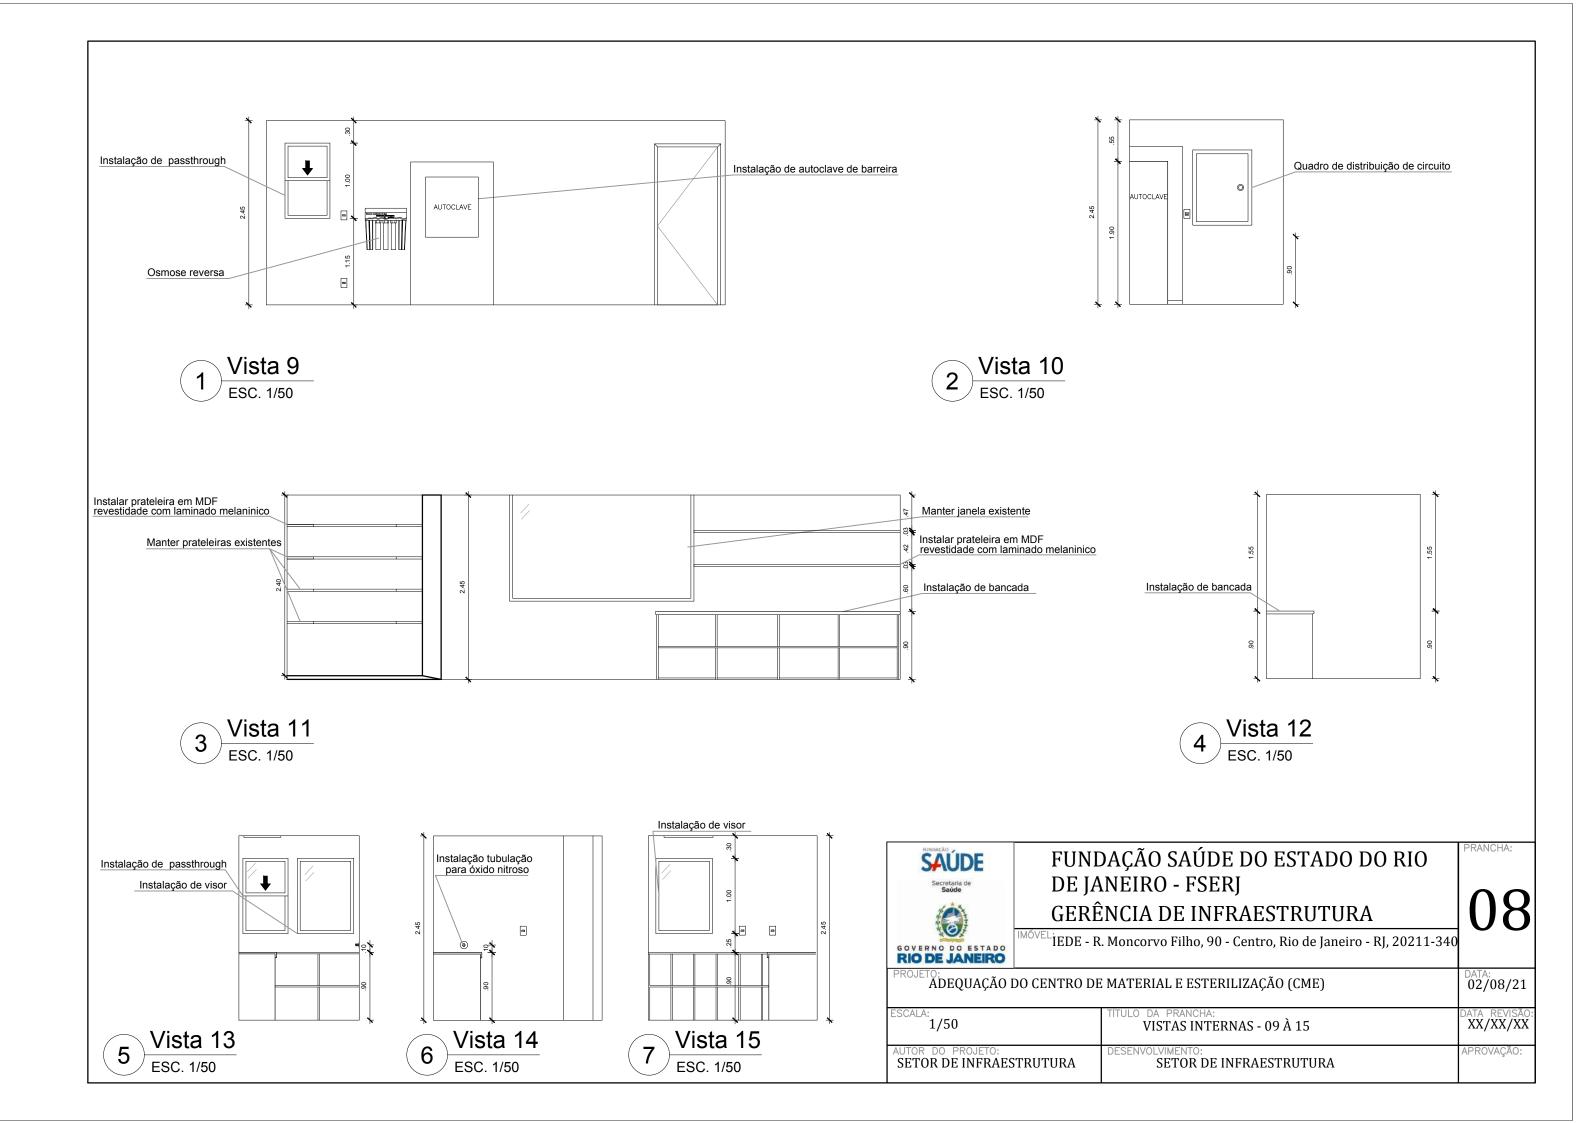

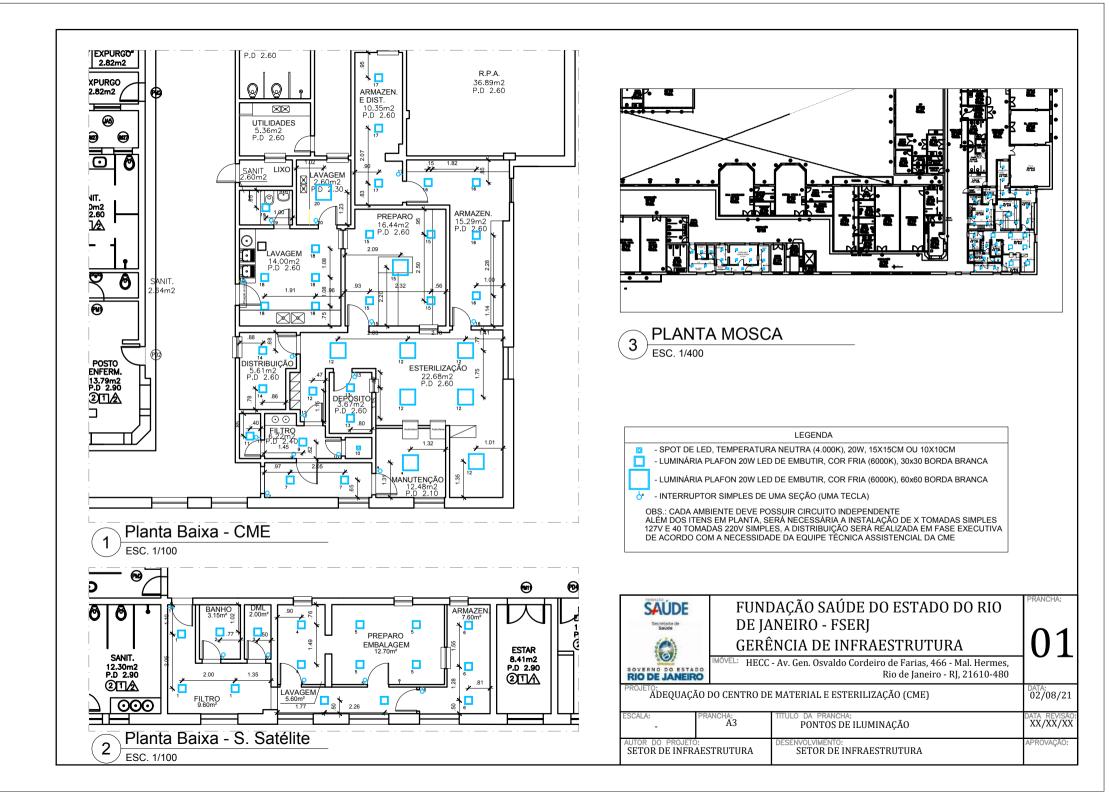

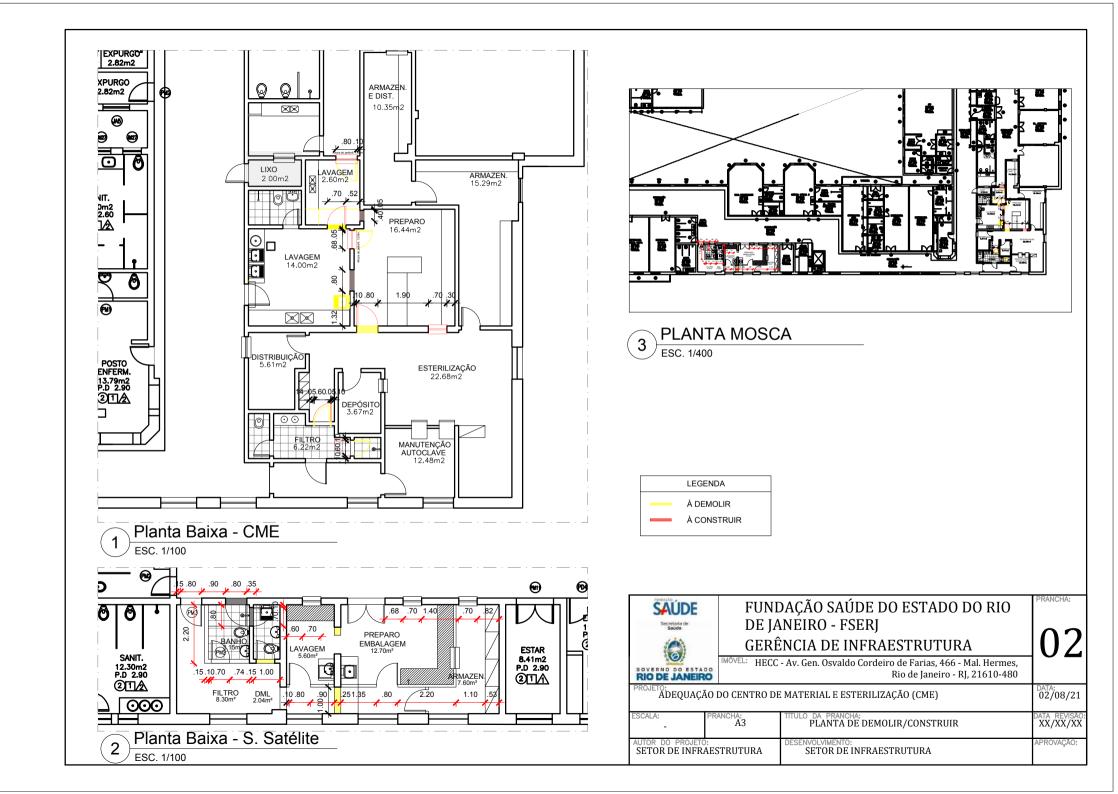

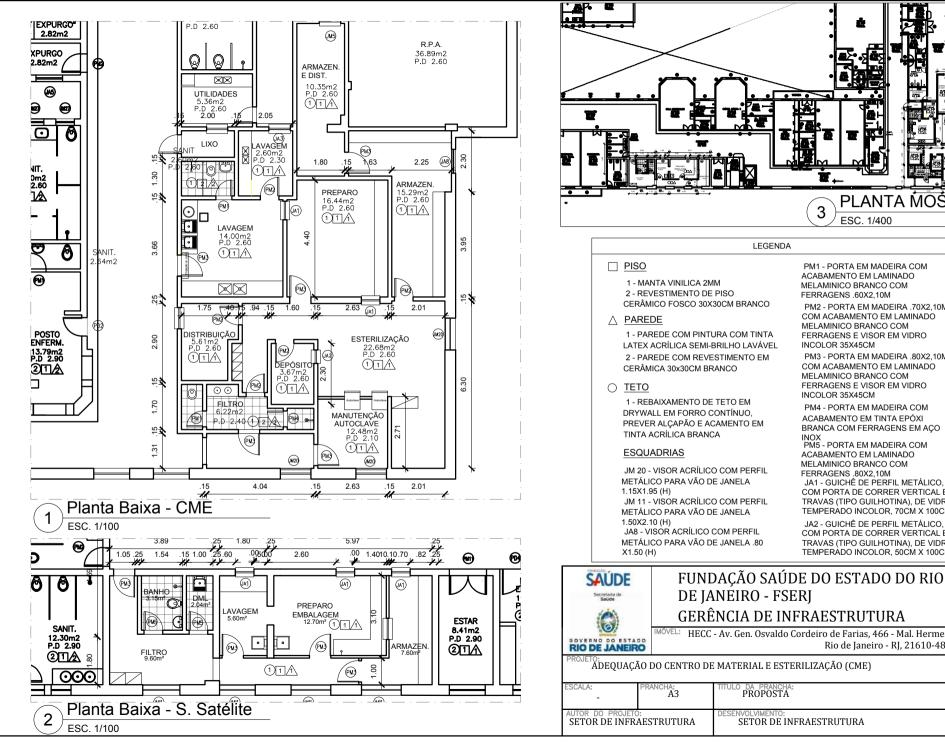

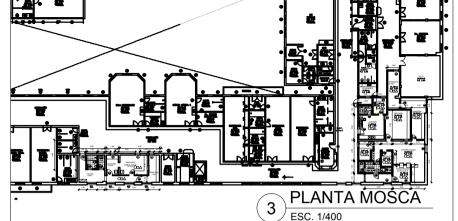

PM1 - PORTA EM MADEIRA COM ACABAMENTO EM LAMINADO MELAMINICO BRANCO COM FERRAGENS .60X2.10M

PM2 - PORTA EM MADEIRA .70X2,10M COM ACABAMENTO EM LAMINADO MELAMINICO BRANCO COM FERRAGENS E VISOR EM VIDRO INCOLOR 35X45CM

PM3 - PORTA EM MADEIRA .80X2,10M COM ACABAMENTO EM LAMINADO MELAMINICO BRANCO COM FERRAGENS E VISOR EM VIDRO INCOLOR 35X45CM

PM4 - PORTA EM MADEIRA COM ACABAMENTO EM TINTA EPÓXI BRANCA COM FERRAGENS EM AÇO

PM5 - PORTA EM MADEIRA COM ACABAMENTO EM LAMINADO MELAMINICO BRANCO COM FERRAGENS .80X2,10M JA1 - GUICHÊ DE PERFIL METÁLICO,

COM PORTA DE CORRER VERTICAL E TRAVAS (TIPO GUILHOTINA), DE VIDRO TEMPERADO INCOLOR, 70CM X 100CM

JA2 - GUICHÊ DE PERFIL METÁLICO, COM PORTA DE CORRER VERTICAL E TRAVAS (TIPO GUILHOTINA), DE VIDRO TEMPERADO INCOLOR, 50CM X 100CM


PRANCHA:


02/08/21

GERÊNCIA DE INFRAESTRUTURA

MÓVEL: HECC - Av. Gen. Osvaldo Cordeiro de Farias, 466 - Mal. Hermes, Rio de Janeiro - RJ, 21610-480

XX/XX/XX APROVAÇÃO: SETOR DE INFRAESTRUTURA

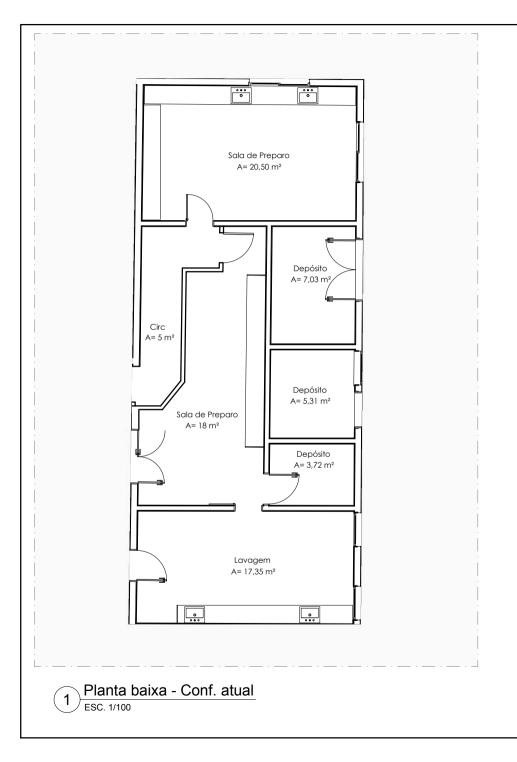

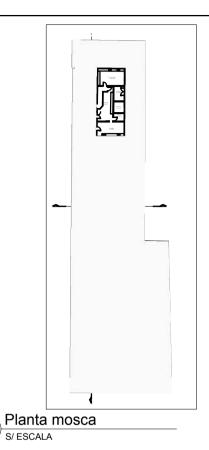

FUNDAÇÃO SAÚDE DO ESTADO DO RIO DE JANEIRO - FSERJ
GERÊNCIA DE INFRAESTRUTURA


IMÓVEL: LACEN - R. do Rezende, 118 - Centro, Rio de Janeiro - RJ, 20231-092


01


TO: ADEQUAÇÃO DO CENTRO DE MATERIAL E ESTERILIZAÇÃO (CME)

DATA: 13/08/21

L				
	ESCALA:	PRANCHA: A4	TITULO DA PRANCHA: Configuração atual	DATA REVISÃO: XX/XX/XX
Ī	AUTOR DO PROJETO): -	DESENVOLVIMENTO: Setor de infraestrutura	APROVAÇÃO:

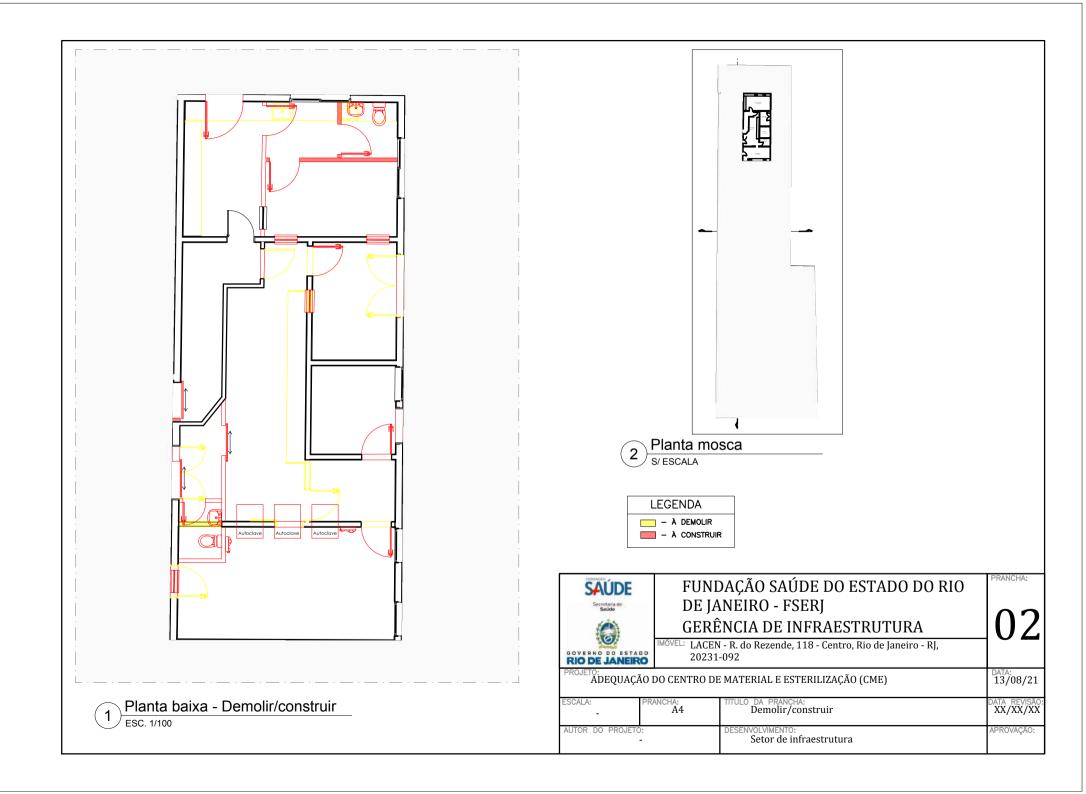

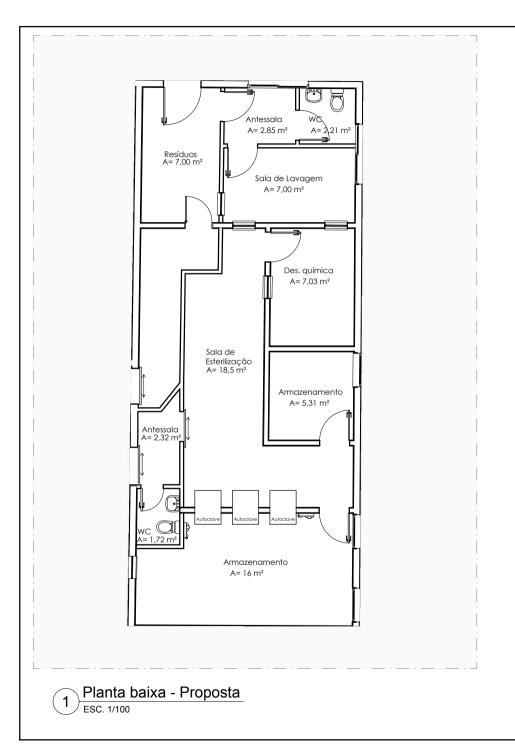

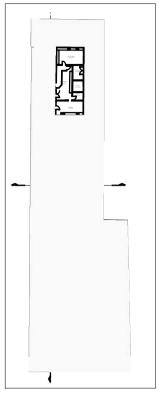

Planta mosca

S/ ESCALA



MÓVEL: LACEN - R. do Rezende, 118 - Centro, Rio de Janeiro - RJ,

TO: ADEQUAÇÃO DO CENTRO DE MATERIAL E ESTERILIZAÇÃO (CME)

DATA: 13/08/21

ESCALA: TITULO DA PRANCHA Proposta DATA REVISÃO XX/XX/XX AUTOR DO PROJETO: DESENVOLVIMENTO:
Setor de infraestrutura

